


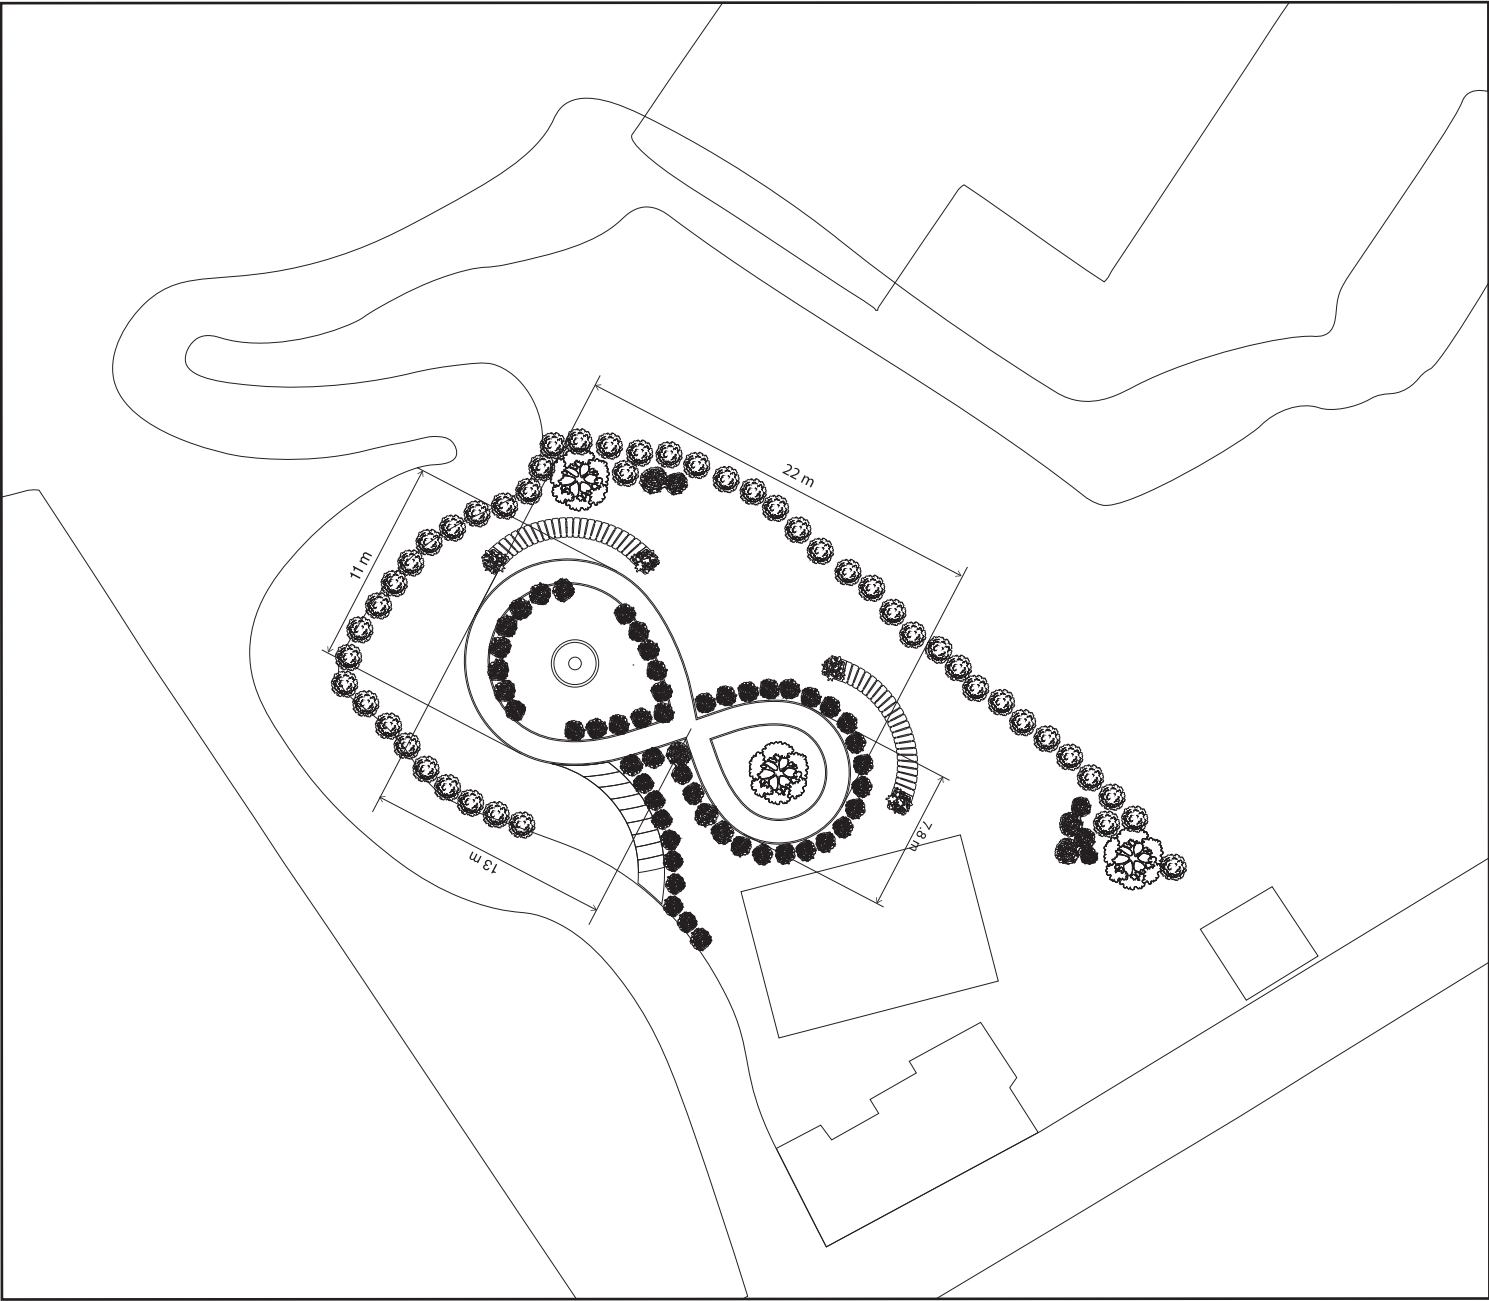

CARACTERISTICAS GENERALES		No. de plano:	1 de 2	Fecha: 13/08/2024 Comentarios: El trazado del croquis se realizó con base en la información de Google Maps
Proyecto:	Jardín Memorial	Escala:	1:300	
Dimensiones:	Camino ciclo adaptativo 22 x 11 metros	No. de piezas:	1	
	Andador 1 metro de ancho	Acotación:	metros	
	Fuente 2 metros diámetro			
Materiales:	Borde cemento, interior grava o viruta madera			



CARACTERISTICAS GENERALES		No. de plano:	2 de 2	Fecha: 13/08/2024 Comentarios: El trazado del croquis se realizó con base en la información de Google Maps
Proyecto:	Jardín Memorial	Escala:	1:300	
Dimensiones:	Camino ciclo adaptativo 22 x 11 metros	No. de piezas:	1	
	Andador 1 metro de ancho	Acotación:	metros	
	Fuente 2 metros diámetro			
Materiales:	Borde cemento, interior grava o viruta madera			